



2023

ГЕНЕРАЛЬНЫЙ ПЛАН сельского поселения "Село Гаврики" Мещовского района Калужской области

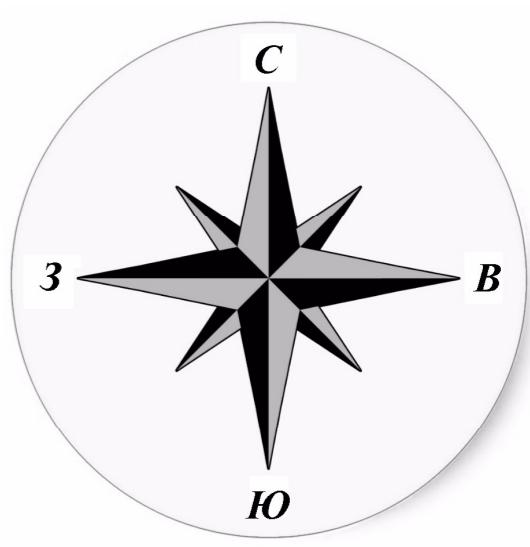

Карта территорий, подверженные риску возникновения чрезвычайных ситуаций природного и техногенного характера

МР "Юхновский район"

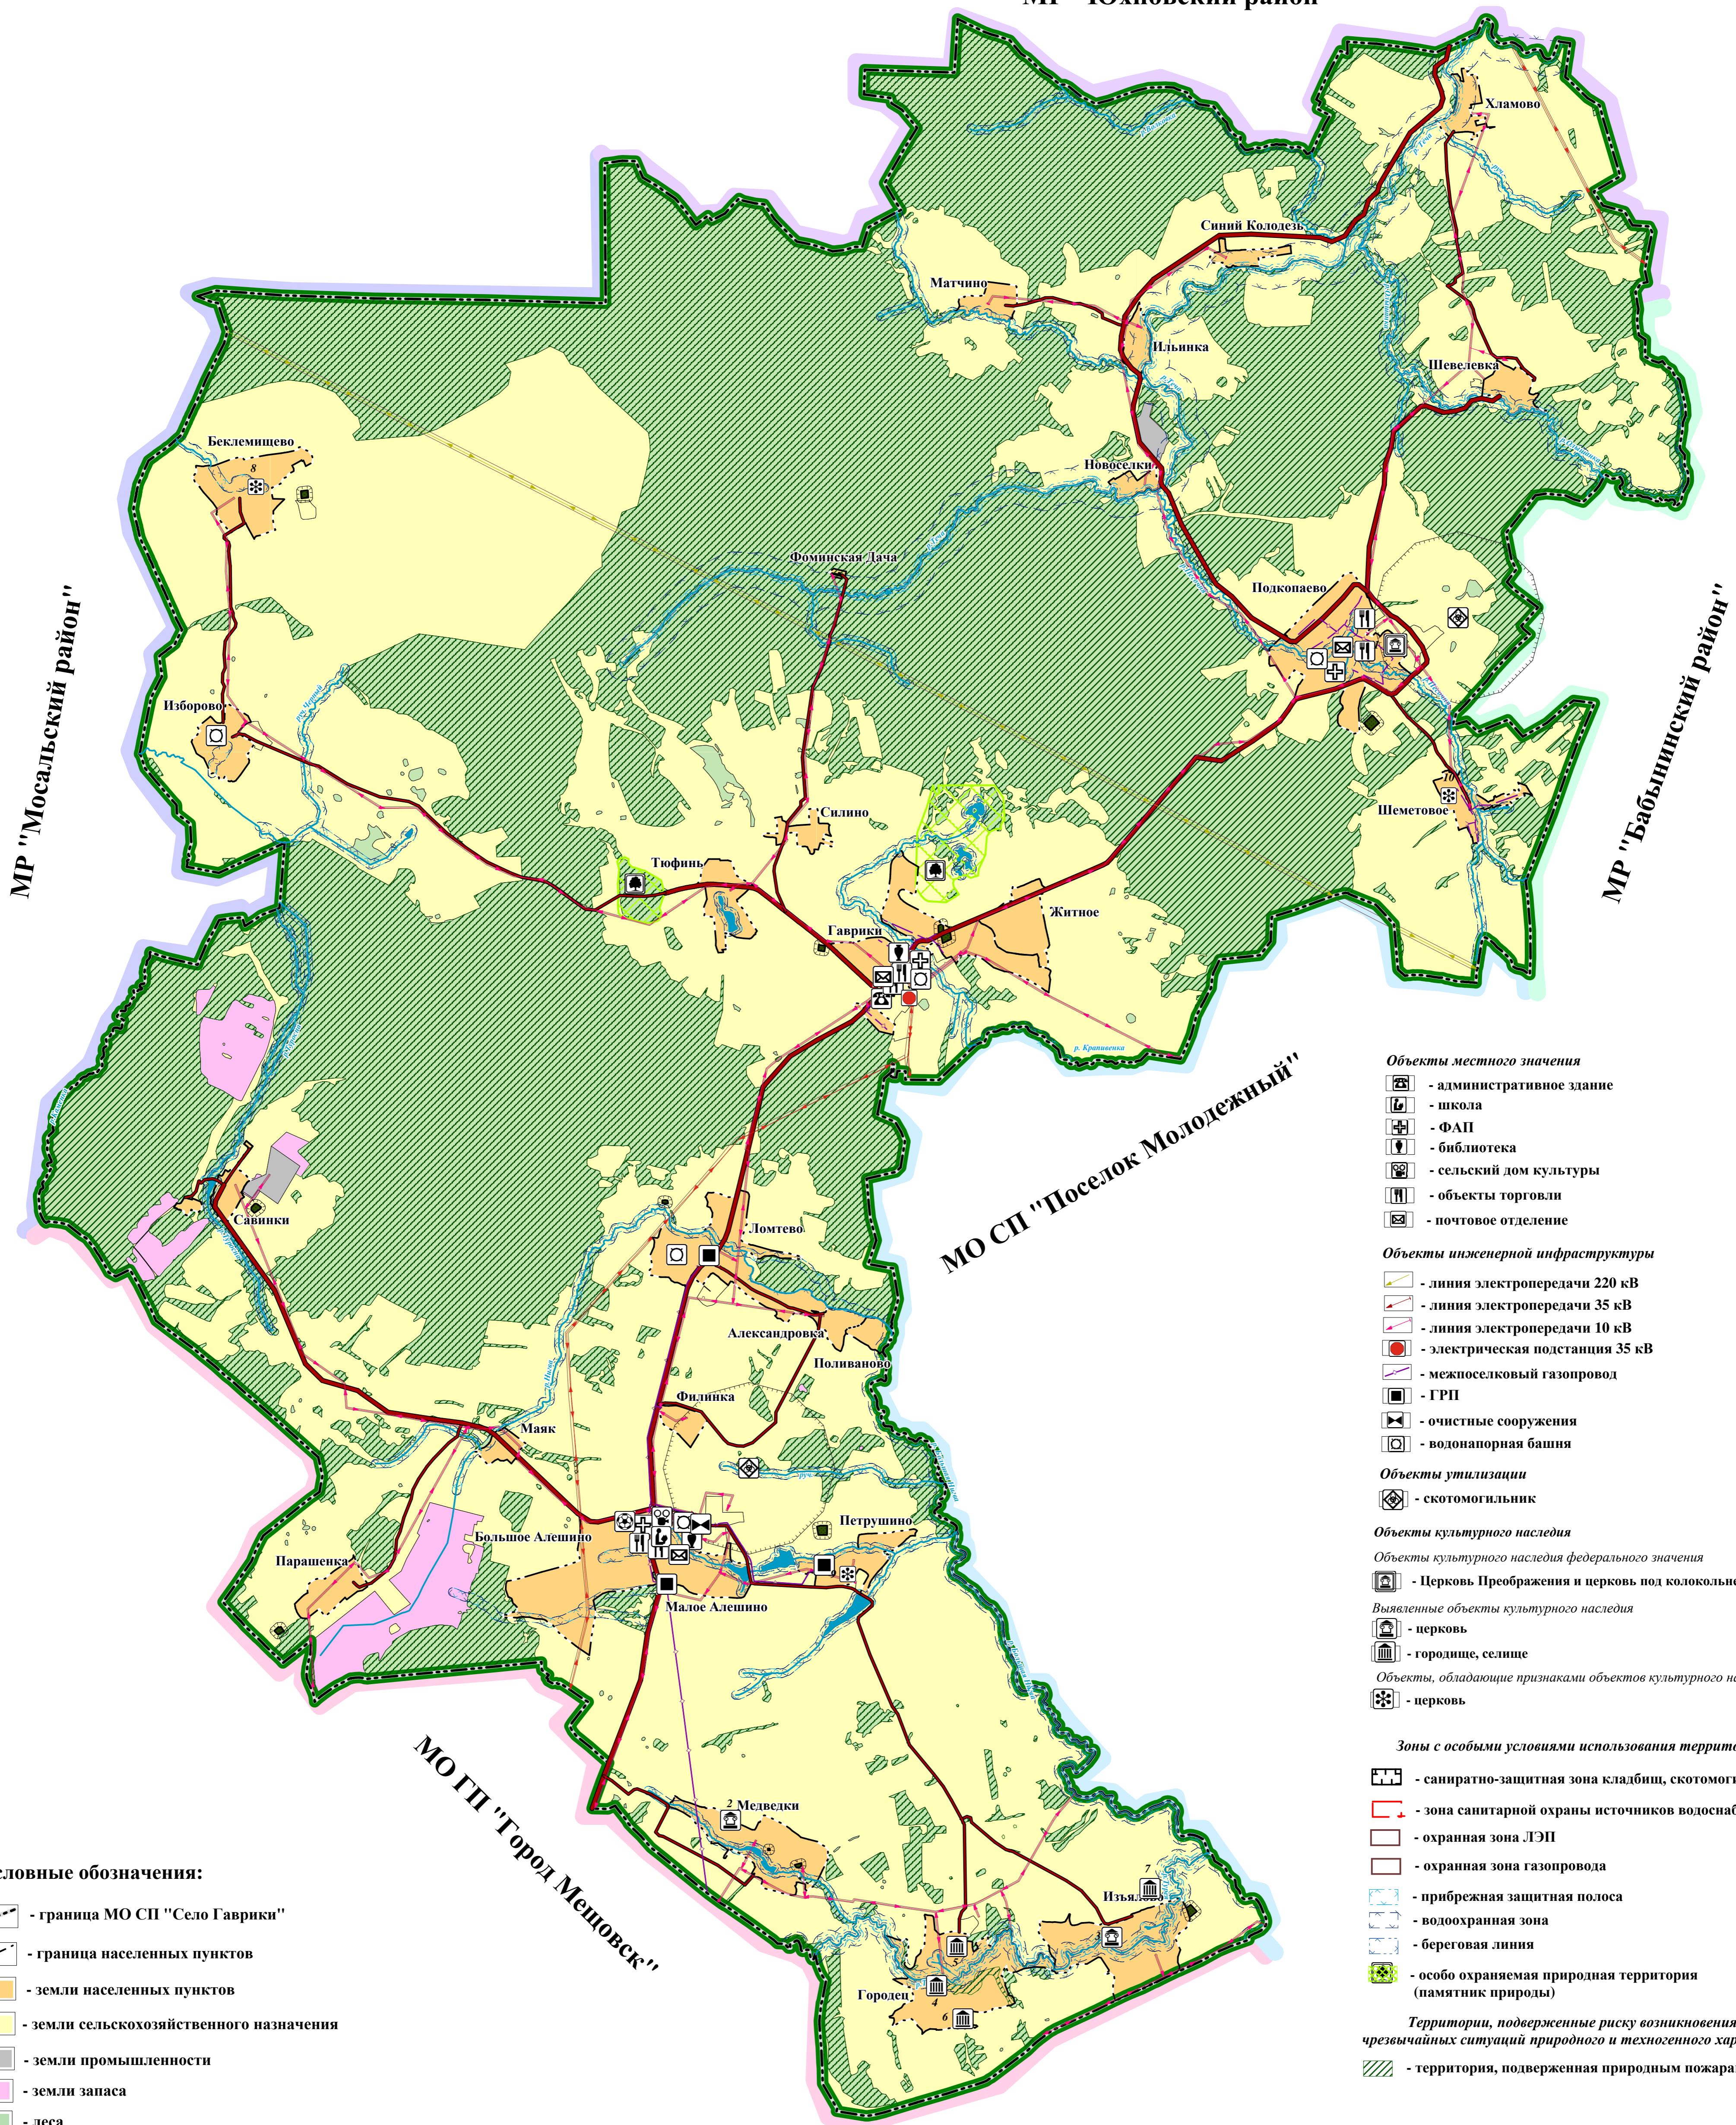

Условные обозначения:

- граница МО СП "Село Гаврики"
- граница населенных пунктов
- земли населенных пунктов
- земли сельскохозяйственного назначения
- земли промышленности
- земли запаса
- леса
- водные объекты
- автомобильная дорога регионального значения
- автомобильная дорога местного значения
- граница Мещовского лесничества

Масштаб 1:40000

- Объекты местного значения:**
 - административное здание
 - школа
 - ФАП
 - библиотека
 - сельский дом культуры
 - объекты торговли
 - почтовое отделение
- Объекты инженерной инфраструктуры:**
 - линия электропередачи 220 кВ
 - линия электропередачи 35 кВ
 - линия электропередачи 10 кВ
 - электрическая подстанция 35 кВ
 - межпоселковый газопровод
 - ГРП
 - очистные сооружения
 - водонапорная башня
- Объекты утилизации:**
 - скотомогильник
- Объекты культурного наследия:**
 - Объекты культурного наследия федерального значения:**
 - Церковь Преображения и церковь под колокольней
 - Выявленные объекты культурного наследия:**
 - церковь
 - городище, селище
 - Объекты, обладающие признаками объектов культурного наследия:**
 - церковь
- Зоны с особыми условиями использования территории:**
 - санитарно-защитная зона кладбищ, скотомогильника
 - зона санитарной охраны источников водоснабжения
 - охранный зона ЛЭП
 - охранный зона газопровода
 - прибрежная защитная полоса
 - водоохранная зона
 - береговая линия
 - особо охраняемая природная территория (памятник природы)
- Территории, подверженные риску возникновения чрезвычайных ситуаций природного и техногенного характера:**
 - территория, подверженная природным пожарам

